




## Warszawa, ul. Samochodowa 2

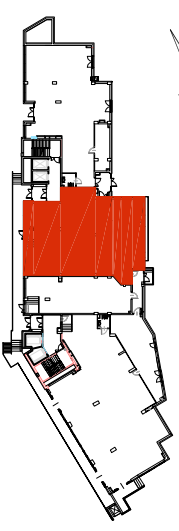


RZUT ORIENTACYJNY



### ZESTAWIENIE POWIERZCHNI

U2A. LOKAL USŁUGOWY 243,13 m<sup>2</sup>

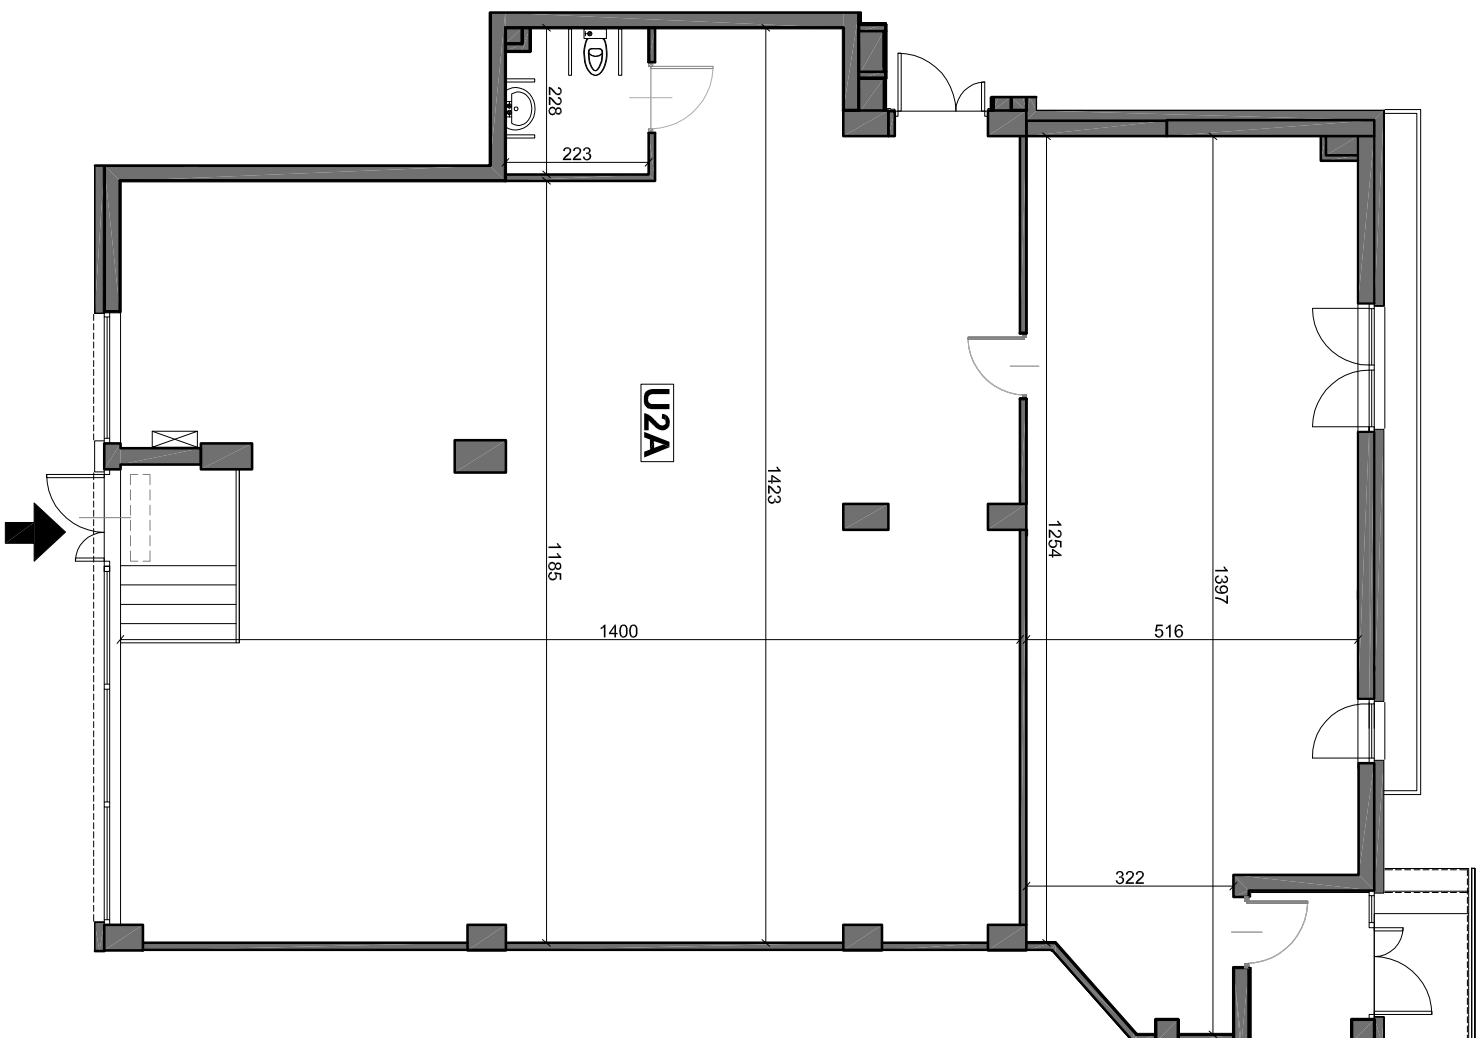

243,13

m<sup>2</sup>

U2A

lokal

POWYKONAWCZE POMIARY I POWIERZCHNIE UŻYTKOWE LOKALU  
WG RZECZYWISTEGO POMIARU ZGODNIE Z NORMĄ PN-70/B-02365