PREZYDENT
m.st. WARSZAWY

WYRYS Z MAPY EWIDENCYJNEJ Skala 1: 1000
woj. MAZOWIECKIE, Warszawa
Jednostka ewidencyjna: 146513_8, Dzielnica Ursynów
Obręb numer: 0970_1-09-70
Działka: 3/4

BG-UE-E-III.6621.3443.2018.EWO

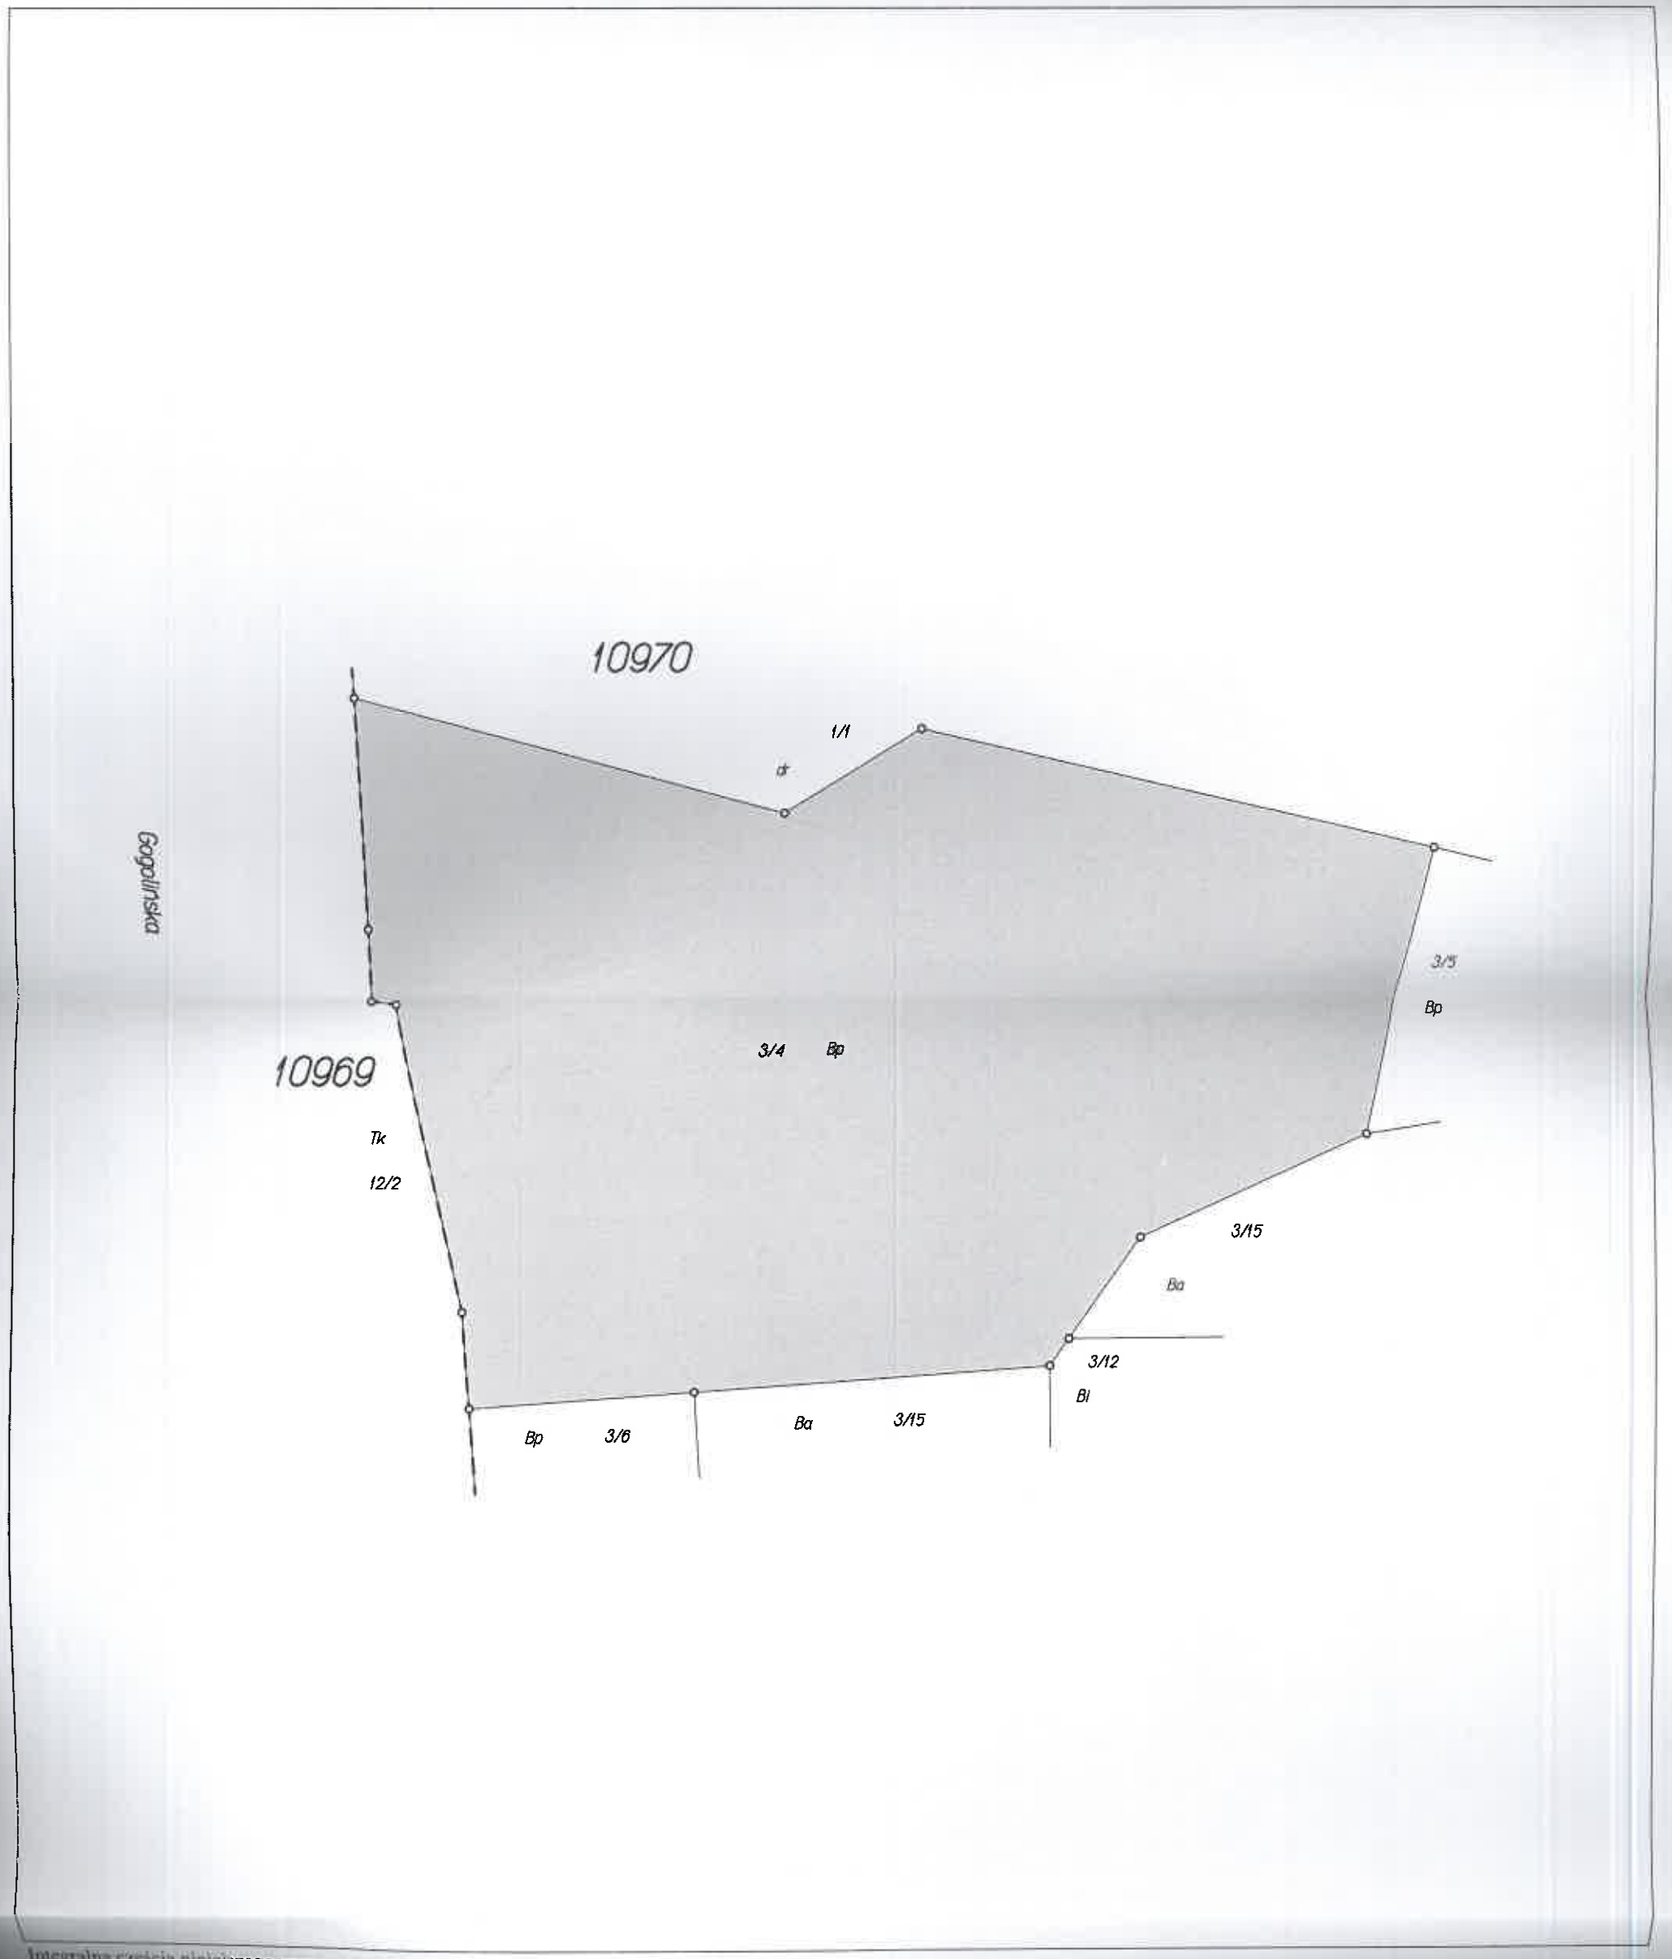

Integralną częścią niniejszego wyrysu z mapy ewidencyjnej jest wypis z rejestru gruntów.
Dokument niniejszy jest przeznaczony do dokonania wpisu w Księdze Wieczystej.
Opracowano systemem GEO-MAP. Wydrukował(a): Ewa Wojciechowska dnia: 2018.05.22 godz.: 12:01:25

Sporządzono: Urząd m.st. Warszawy Biuro Geodezji i Katastru 02-567 Warszawa ul. Sandomierska 12

z up. PREZYDENTA M.ST. WARSZAWY
Maja W[illegible]-Czubak
[illegible]
22.05.2018